


MIEJSCOWY PLAN ZAGOSPODAROWANIA PRZESTRZENNEGO GMINY BIAŁA PODLASKA OBEJMUJĄCY FRAGMENT MIEJSCOWOŚCI STYRZYNIĘC - projekt IV.2026

SKALA 1 : 1 000

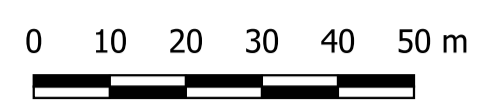


LEGENDA

- granica obszaru objętego planem
 - linie rozgraniczające tereny o różnym przeznaczeniu lub różnych zasadach zagospodarowania,
- PRZEZNACZENIE TERENÓW:**
- tereny zabudowy mieszkaniowej jednorodzinnej wolnostojącej - MNW
 - teren usług handlu detalicznego lub usług gastronomii lub usług sportu i rekreacji - UH-D-UG-US
 - tereny dróg dojazdowych - KDD
- KSZTAŁTOWANIE ZABUDOWY I ZAGOSPODAROWANIA TERENU:**
- nieprzekraczalne linie zabudowy
 - rejon lokalizacji rzędów drzew
 - strefy zieleni
 - rejon lokalizacji stacji trafo SN/nN
 - wymiar liniowy [m]
- INFORMACJE NIE BĘDĄCE USTALENIAMI PLANU:**
- przykładowy układ działek budowlanych

Wyrys ze Studium uwarunkowań i kierunków zagospodarowania przestrzennego gminy Biała Podlaska
- Uchwała nr XXXI/248/2022 Rady Gminy Biała Podlaska z dnia 4.02.2022 r.

Skala 1:20 000 pomniejszona

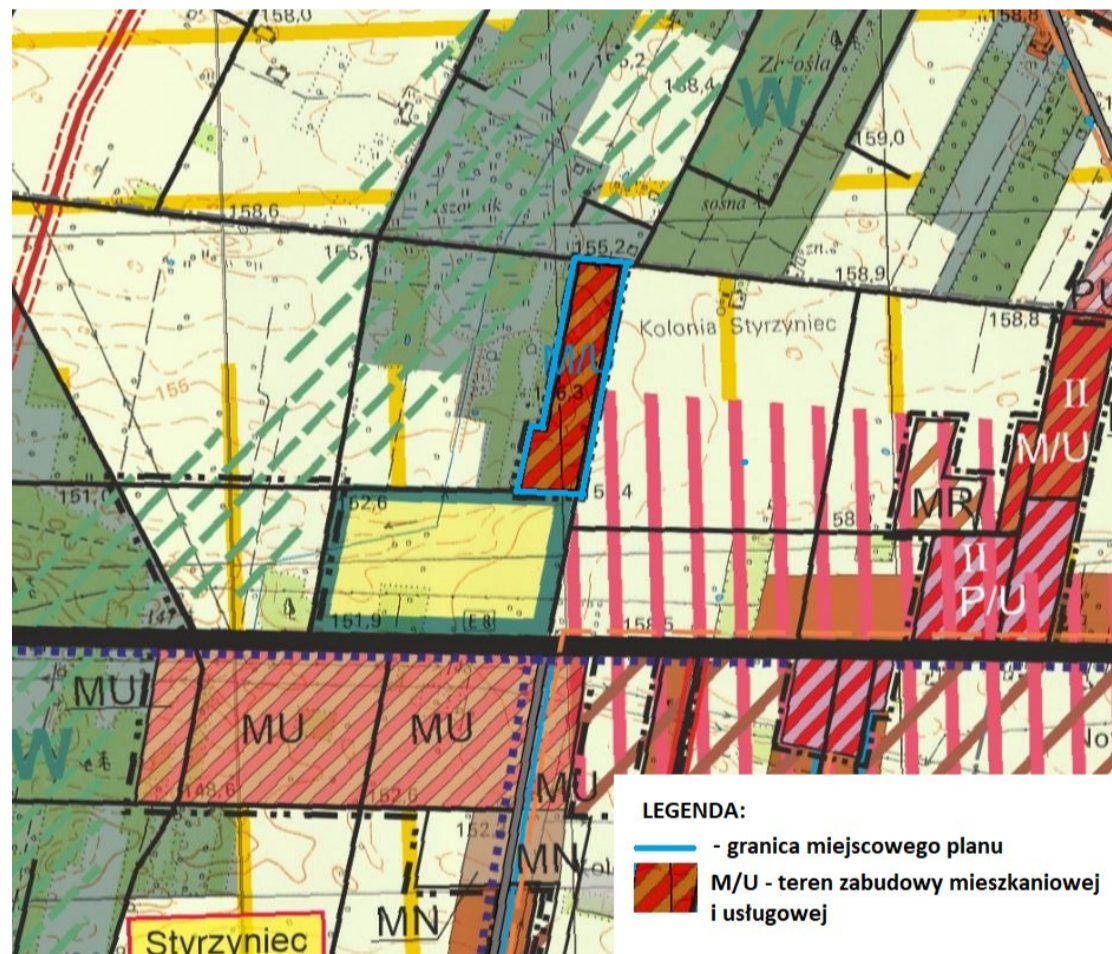

ZAŁĄCZNIK NR 1
do Uchwały Nr/2026
Rady Gminy Biała Podlaska
z dnia2026 r.

w sprawie MIEJSCOWEGO PLANU ZAGOSPODAROWANIA
PRZESTRZENNEGO GMINY BIAŁA PODLASKA OBEJMUJĄCEGO
FRAGMENT MIEJSCOWOŚCI STYRZYNIĘC

Przewodniczący/ca Rady Gminy Biała Podlaska

RYSUNEK PLANU

SKALA 1: 1000

Publikacja dokonana w:
Dz. Urz. Województwa Lubelskiego z 2026 r. poz.
z dnia

Główny projektant: mgr inż. Renata Turek