




ZMIANA MIEJSCOWEGO PLANU ZAGOSPODAROWANIA PRZESTRZENNEGO GMINY BIAŁA PODLASKA OBEJMUJĄCEGO FRAGMENT MIEJSCOWOŚCI STYRZYNIĘC - projekt II.2026

SKALA 1 : 1 000


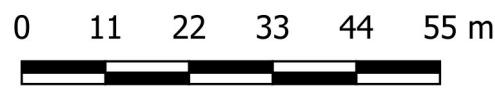


LEGENDA

- granica obszaru objętego planem
- linie rozgraniczające tereny o różnym przeznaczeniu lub różnych zasadach zagospodarowania,
- PRZEZNACZENIE TERENÓW:
 - tereny zabudowy mieszkaniowej jednorodzinnej wolnostojącej - MNW
 - teren usług sportu i rekreacji, lub usług gastronomii, lub usług handlu - UH-UG-US
 - tereny komunikacji drogowej publicznej, tereny dróg dojazdowych - KDD
- KSZTAŁTOWANIE ZABUDOWY I ZAGOSPODAROWANIA TERENU:
 - nieprzekraczalne linie zabudowy
 - rejon lokalizacji rzędów drzew
 - strefy zieleni
 - wymiar liniowy [m]
- INFORMACJE NIE BĘDĄCE USTALENIAMI PLANU:
 - przykładowy układ działek budowlanych

Wyrys ze Studium uwarunkowań i kierunków zagospodarowania przestrzennego gminy Biała Podlaska
- Uchwała nr XXXI/248/2022 Rady Gminy Biała Podlaska z dnia 4.02.2022 r.

Skala 1:20 000 pomniejszona

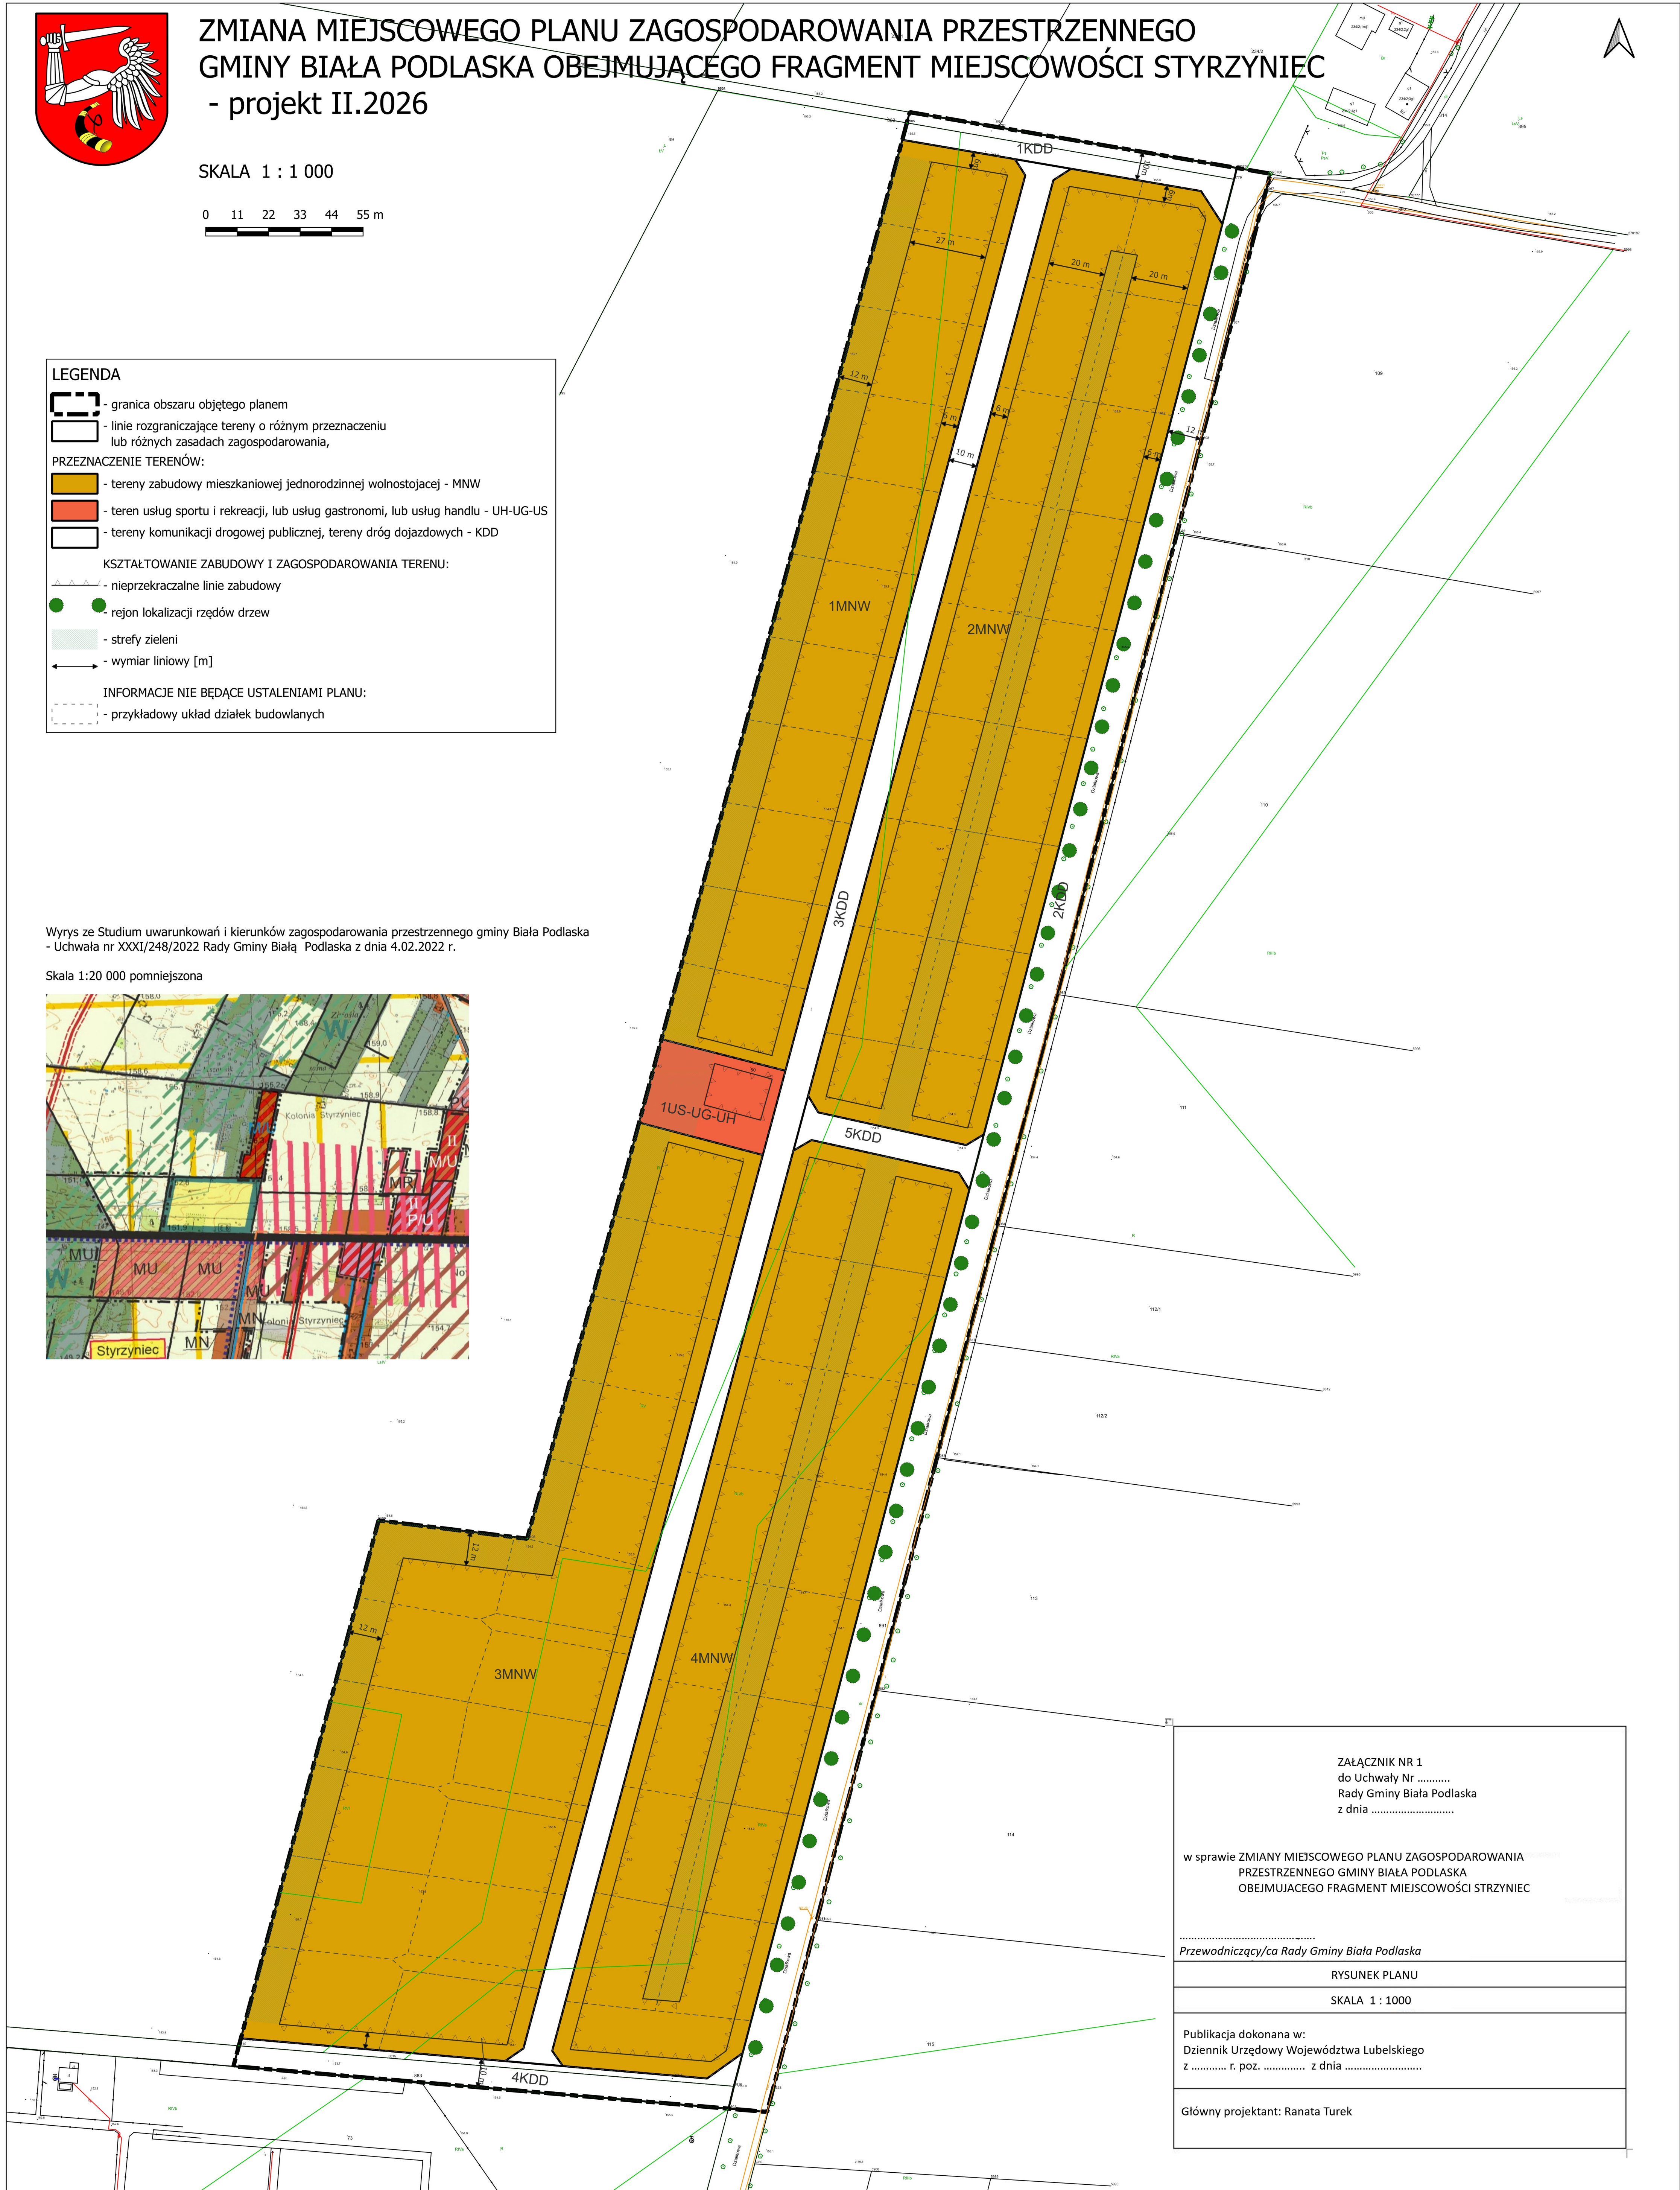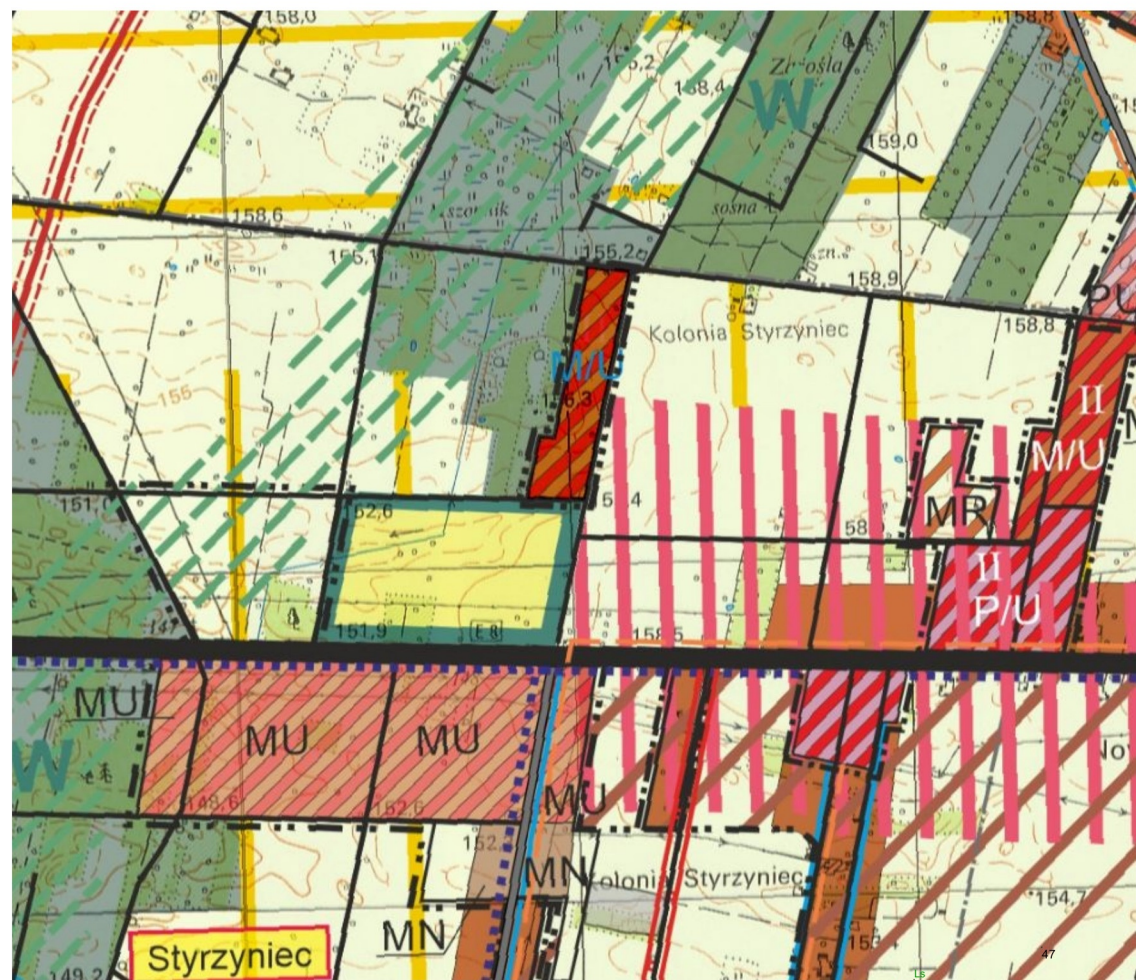

ZAŁĄCZNIK NR 1
do Uchwały Nr
Rady Gminy Biała Podlaska
z dnia

w sprawie ZMIANY MIEJSCOWEGO PLANU ZAGOSPODAROWANIA
PRZESTRZENNEGO GMINY BIAŁA PODLASKA
OBEJMUJĄCEGO FRAGMENT MIEJSCOWOŚCI STRZYNIĘC

Przewodniczący/ca Rady Gminy Biała Podlaska

RYSunek PLANU

SKALA 1 : 1000

Publikacja dokonana w:
Dziennik Urzędowy Województwa Lubelskiego
z r. poz. z dnia

Główny projektant: Ranaa Turek