

**UCHWAŁA NR XLV/366/2023
RADY GMINY BIAŁA PODLASKA**

Elektronicznie podpisany przez:
DARIUSZ PLAŻUK
dnia 24 sierpnia 2023 r.

z dnia 24 sierpnia 2023 r.

w sprawie przystąpienia do sporządzenia miejscowego planu zagospodarowania przestrzennego gminy Biała Podlaska dla terenów położonych w obrębie Sławacinek Nowy

Na podstawie art. 18 ust. 2 pkt. 5 ustawy z dnia 8 marca 1990 r. o samorządzie gminnym (Dz. U. z 2023 r. poz. 40, z późn. zm.) oraz art. 14 ust. 1 i 2, w związku z art. 27 ustawy z dnia 27 marca 2003 r. o planowaniu i zagospodarowaniu przestrzennym (Dz. U. z 2023 r. poz. 977) Rada Gminy Biała Podlaska uchwała, co następuje:

§ 1. 1. Przystępuje się do sporządzenia miejscowego planu zagospodarowania przestrzennego gminy Biała Podlaska dla terenów położonych w obrębie Sławacinek Nowy.

2. Sporządzany miejscowy plan stanowić będzie zmianę miejscowego planu zagospodarowania przestrzennego gminy Biała Podlaska obejmującego fragmenty miejscowości Sławacinek Stary, Sławacinek Nowy i Porosiuki uchwalonego uchwałą Nr XLIV/454/2002 Rady Gminy Biała Podlaska z dnia 31 maja 2002 r.

3. Granice obszaru sporządzenia miejscowego planu przedstawione zostały na załączniku graficznym do niniejszej uchwały.

§ 2. Wykonanie uchwały powierza się Wójtowi Gminy Biała Podlaska.


§ 3. Uchwała wchodzi w życie z dniem podjęcia.

Przewodniczący Rady Gminy
Biała Podlaska

Dariusz Plażuk

Załącznik do Uchwały Rady Gminy Biała Podlaska
Nr XLV/366/2023 z dnia 24 sierpnia 2023 roku

Mapa w skali 1:2000

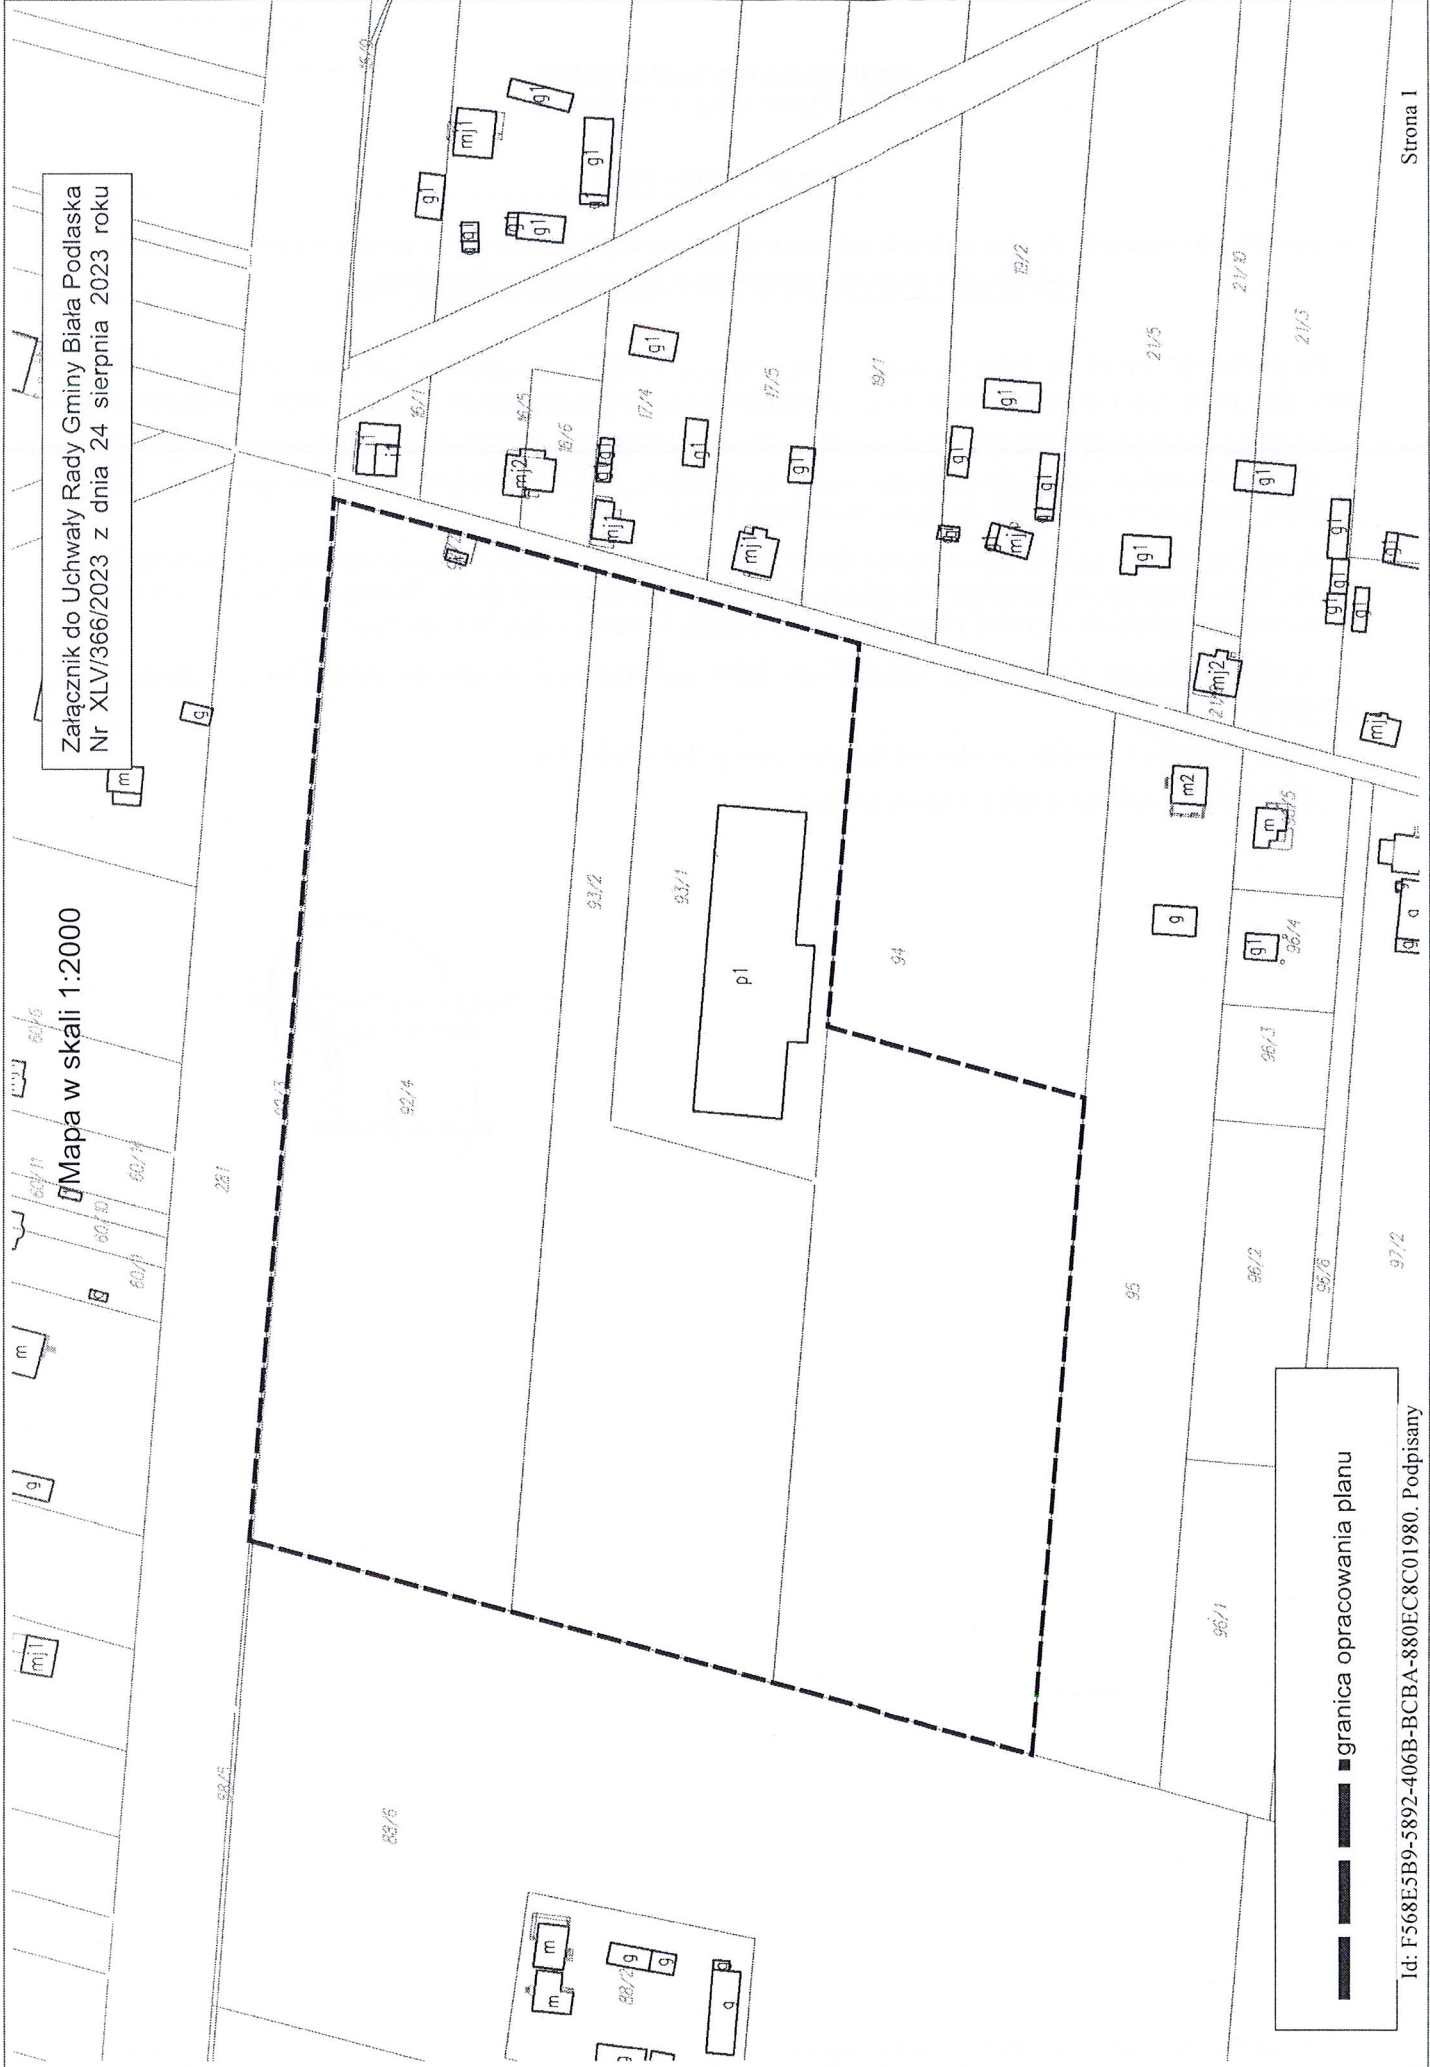

■ granica opracowania planu

Id: F568E5B9-5892-406B-BCBA-880EC8C01980. Podpisany