


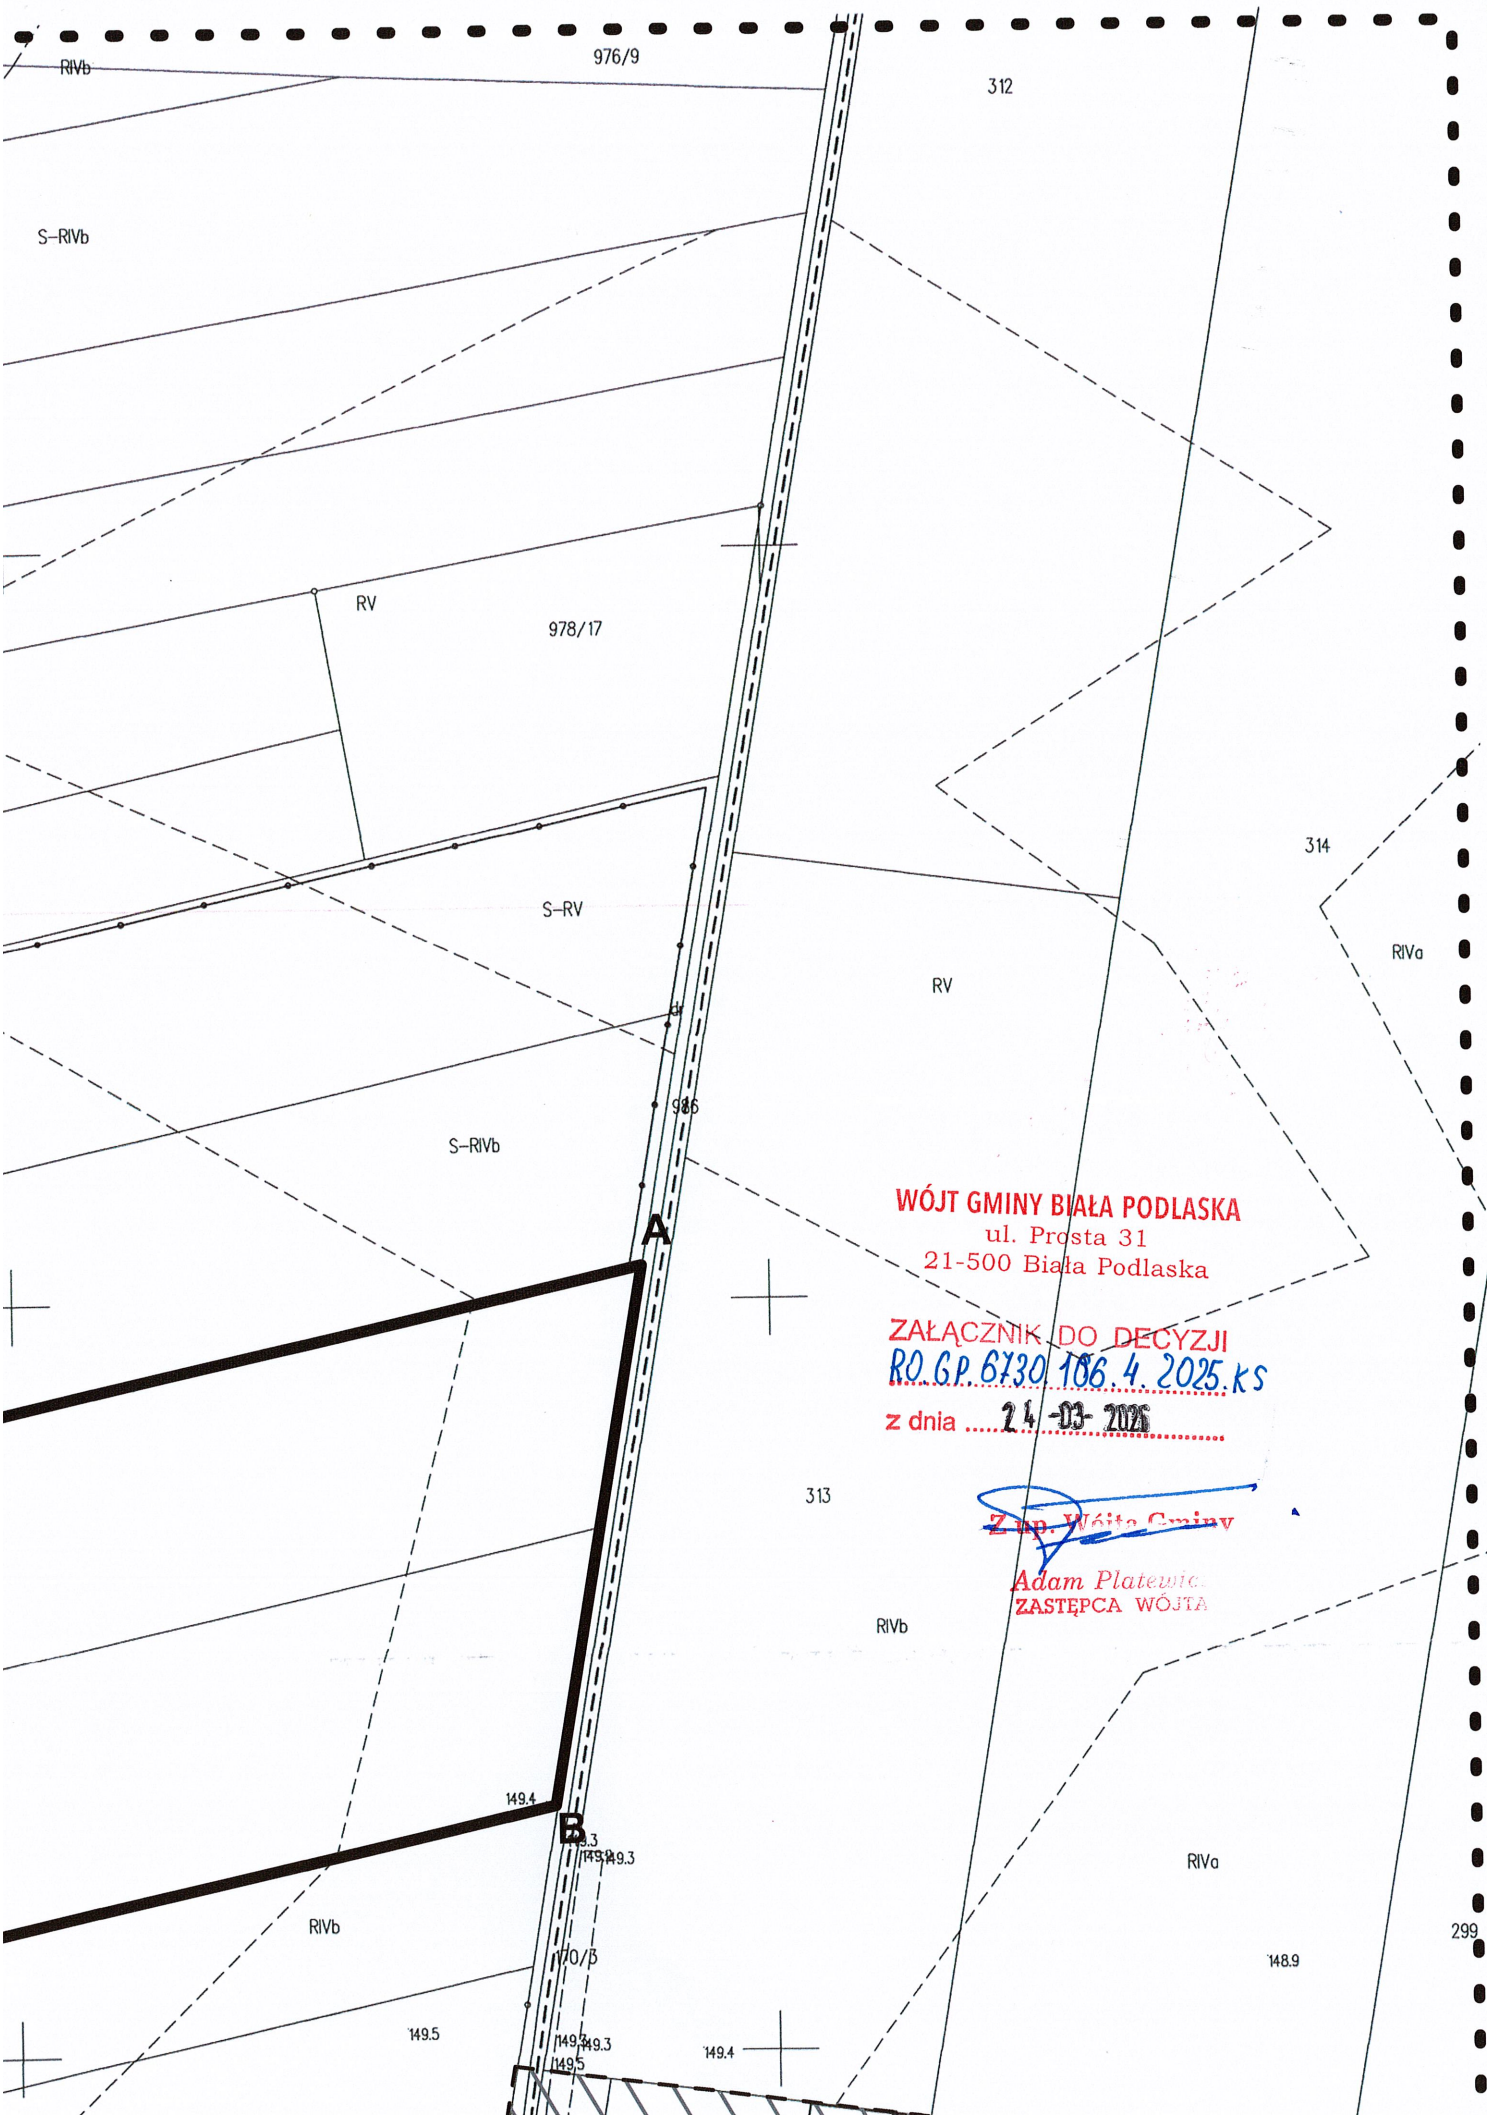

WÓJT GMINY BIAŁA PODLASKA
ul. Prosta 31
21-500 Biała Podlaska

ZAŁĄCZNIK DO DECYZJI
RO.GP.6730.106.4.2025.ks
z dnia24-03-2025.....

Zap. Wójta Gminy

Adam Platewic
ZASTĘPCA WÓJTA