

**UCHWAŁA NR VIII/49/2024
RADY GMINY BIAŁA PODLASKA**

z dnia 26 listopada 2024 r.

**w sprawie przystąpienia do sporządzenia zmiany miejscowego planu zagospodarowania przestrzennego
gminy Biała Podlaska obejmującego fragment miejscowości Styrzyniec**

Na podstawie art. 18 ust. 2 pkt 5 ustawy z dnia 8 marca 1990 r. o samorządzie gminnym (Dz. U. z 2024 r. poz. 1465) oraz art. 14 ust. 1 i 2, w związku z art. 27 ustawy z dnia 27 marca 2003 r. o planowaniu i zagospodarowaniu przestrzennym (Dz. U. z 2024 r. poz. 1130) Rada Gminy Biała Podlaska uchwala, co następuje:

§ 1. 1. Przystępuje się do sporządzenia zmiany miejscowego planu zagospodarowania przestrzennego gminy Biała Podlaska obejmującego fragment miejscowości Styrzyniec, którego granice przedstawione zostały na załączniku graficznym do niniejszej uchwały

2. Granice obszaru sporządzenia zmiany miejscowego planu przedstawione zostały na załączniku graficznym do niniejszej uchwały.


§ 2. Wykonanie uchwały powierza się Wójtowi Gminy Biała Podlaska.

§ 3. Uchwała wchodzi w życie z dniem podjęcia.

Przewodniczący Rady Gminy
Biała Podlaska

Maciej Hawryluk

Mapa w skali 1:5000

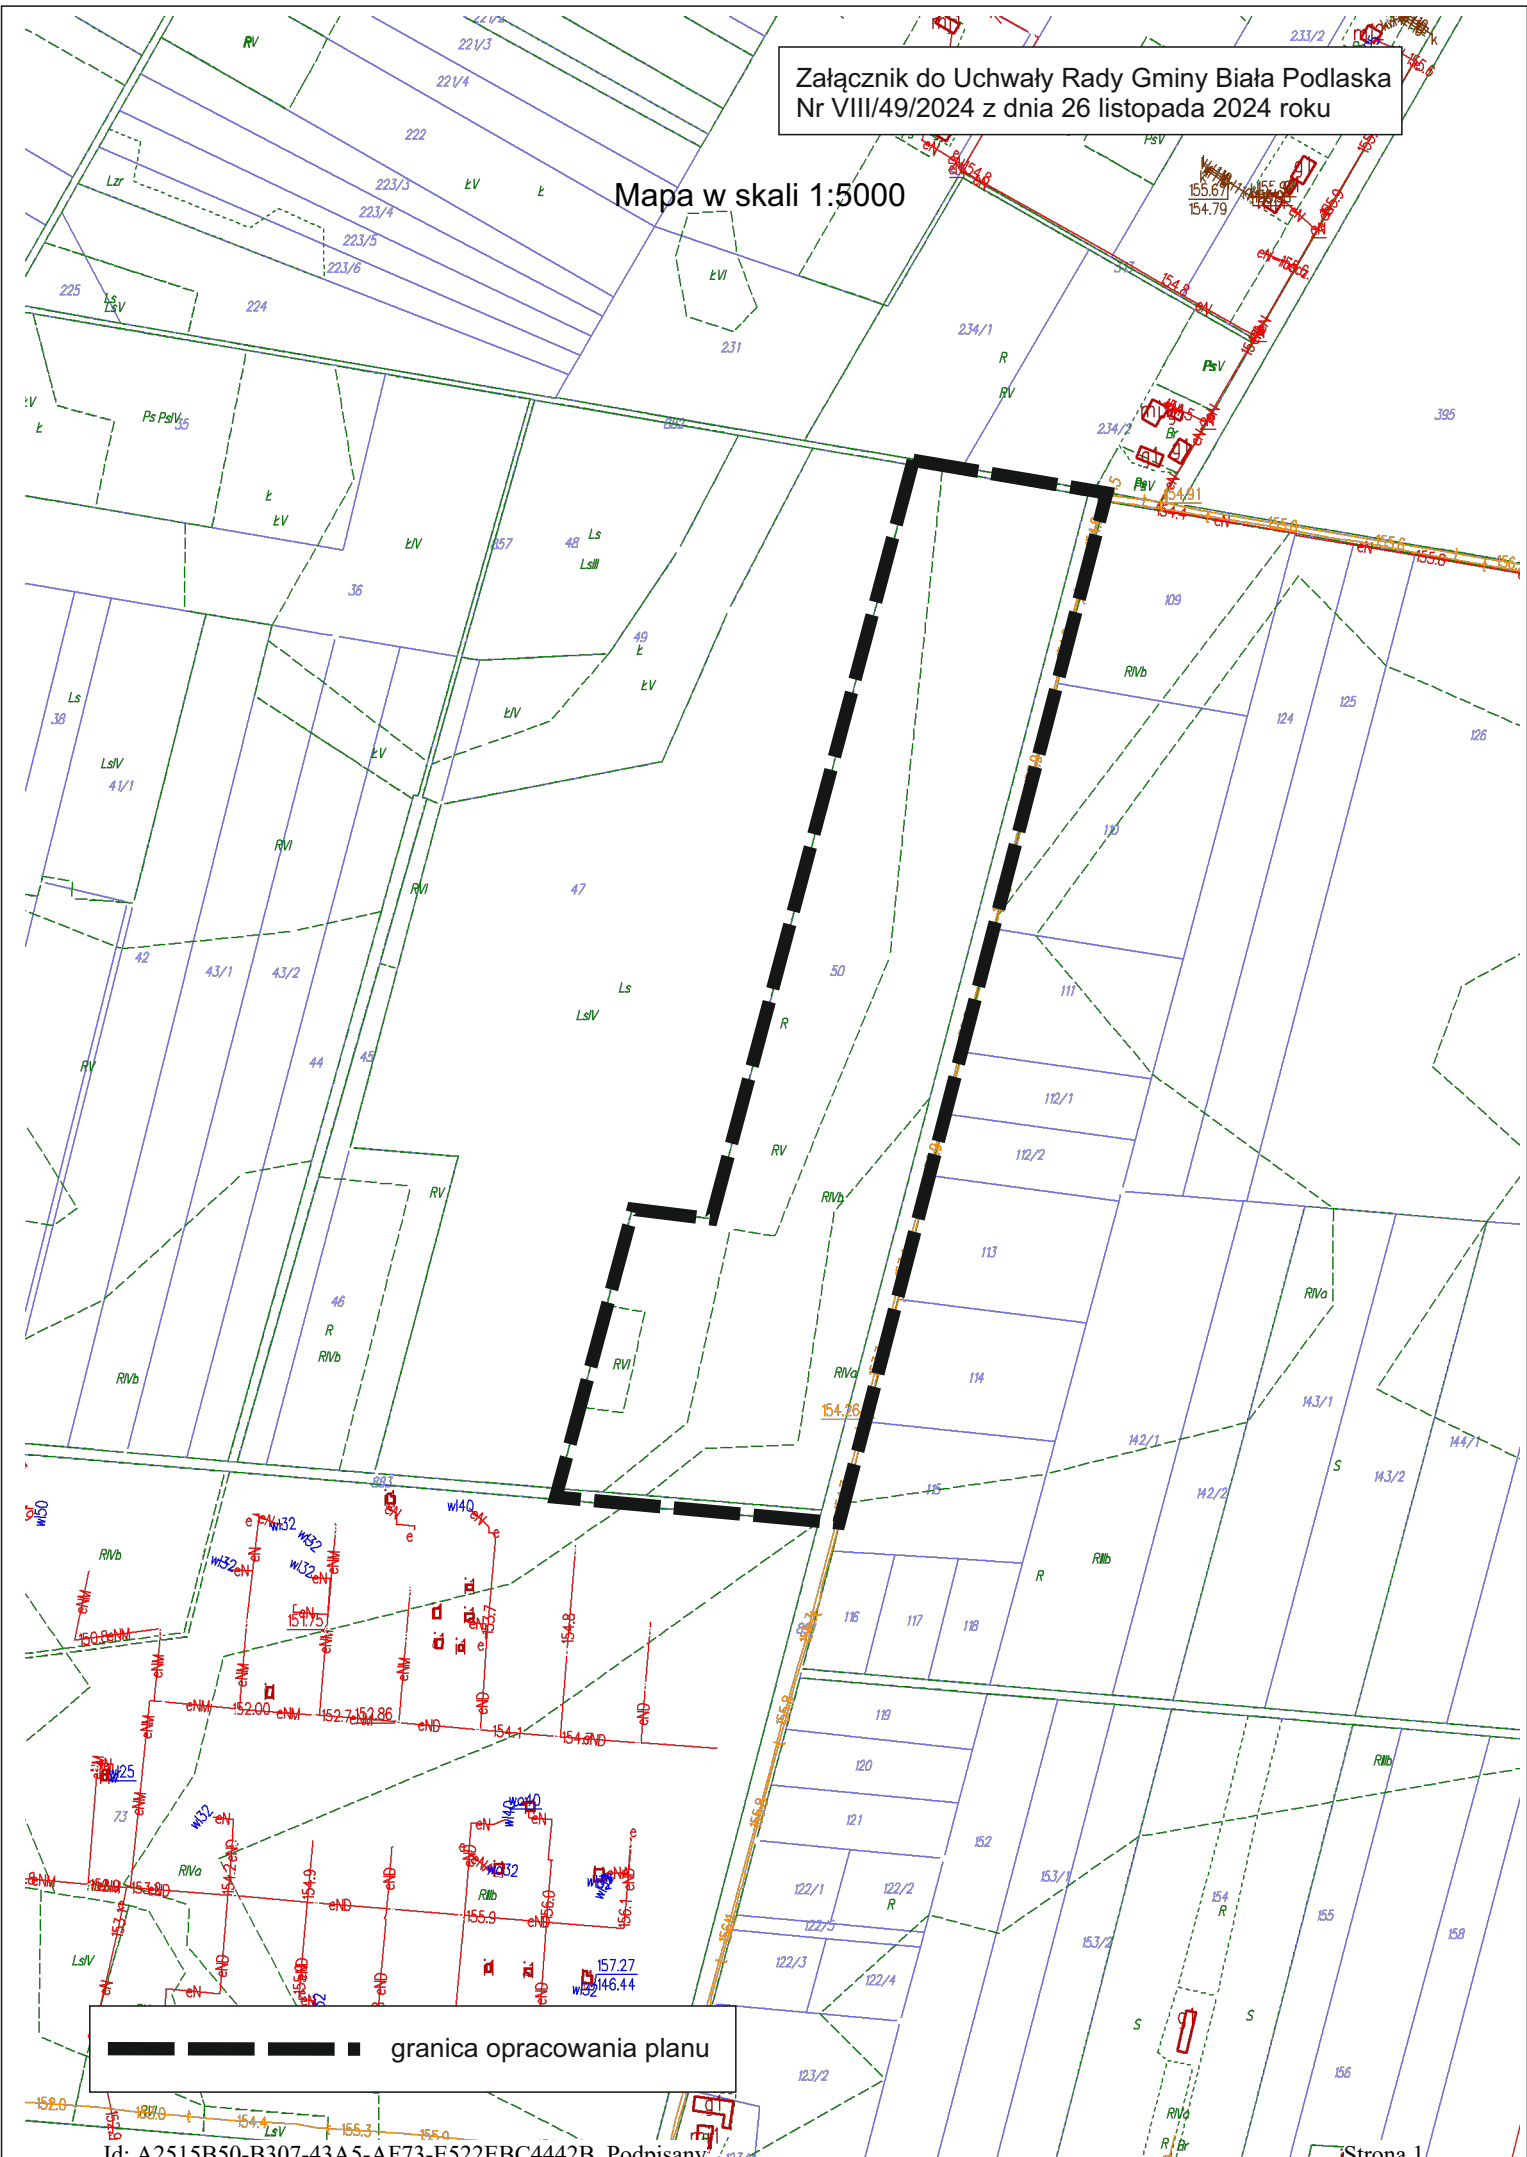

— — — — — granica opracowania planu